


Wohnpark Hammerhalde in VS-Villingen

Grundriss Erdgeschoss Wohnung 1 (ca. 54 m² zzgl. Keller)

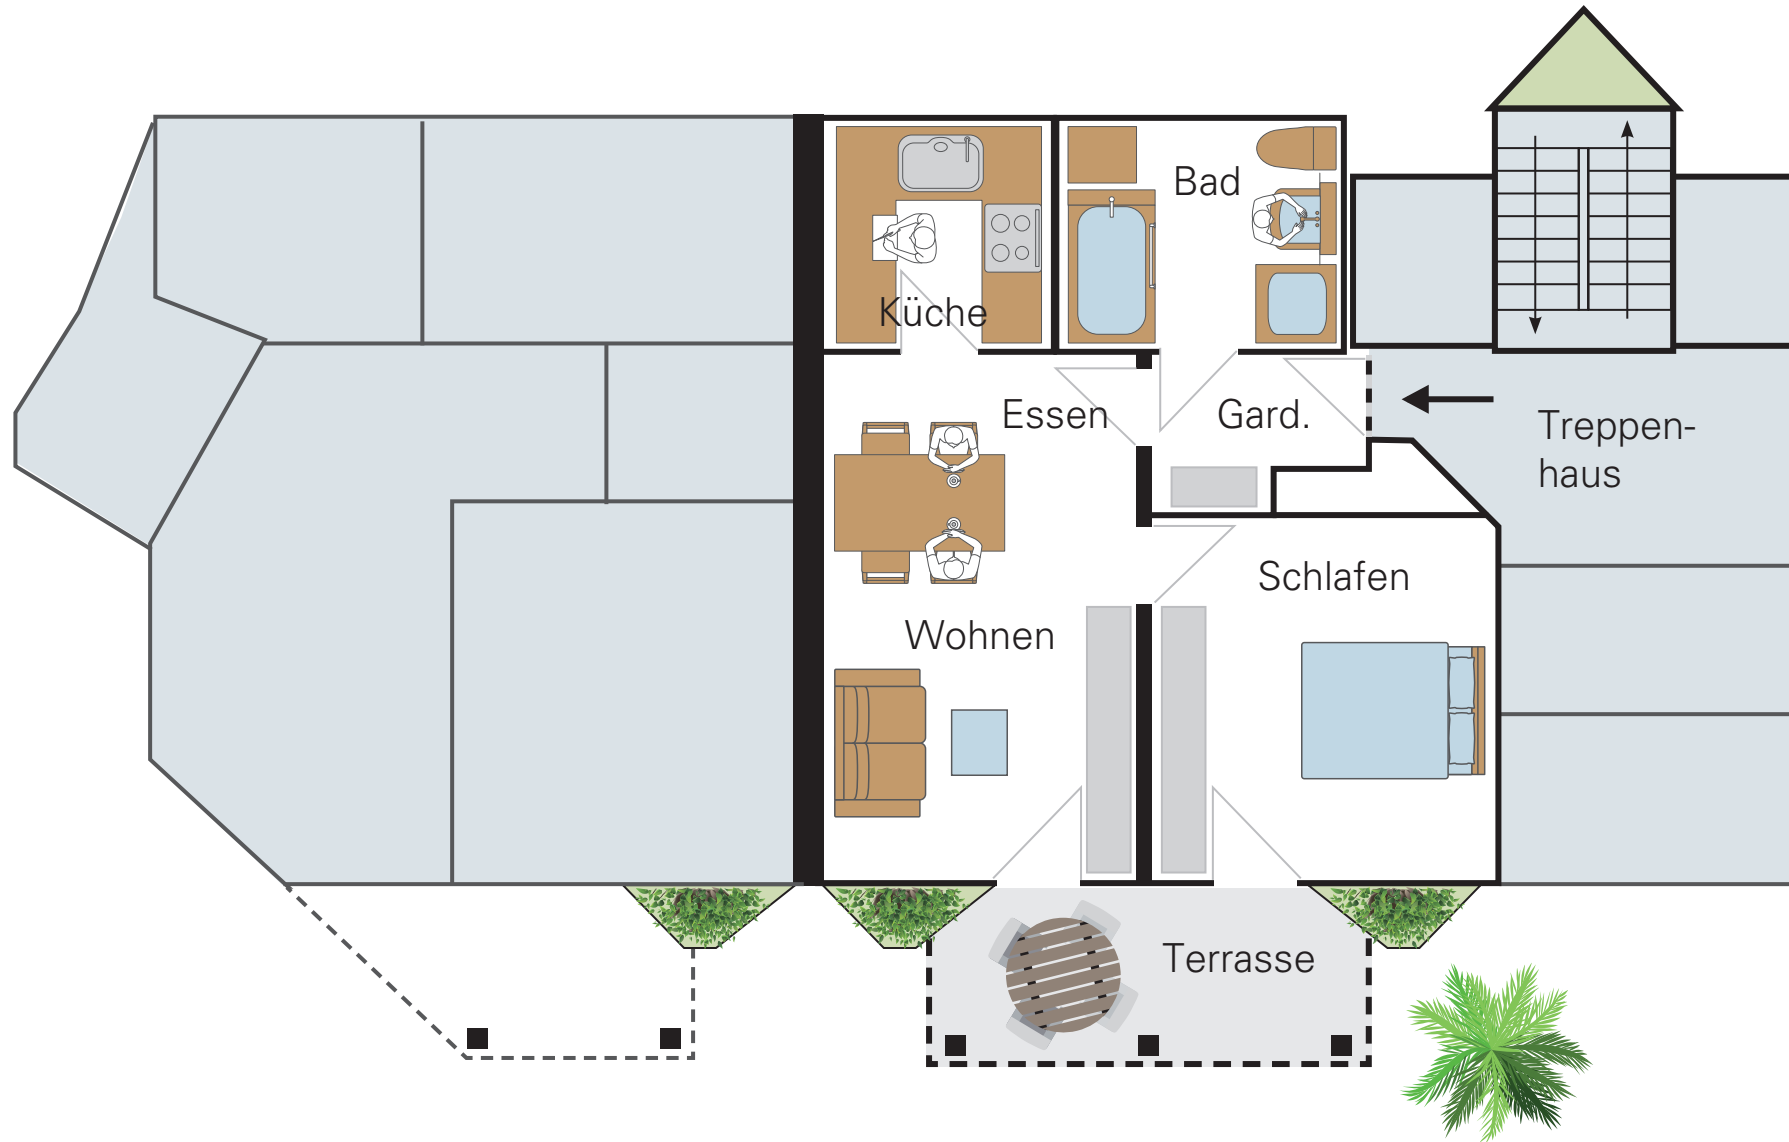

Spitalfonds Villingen

Gegründet im Jahre 1286